


1/100 - Façade Ouest

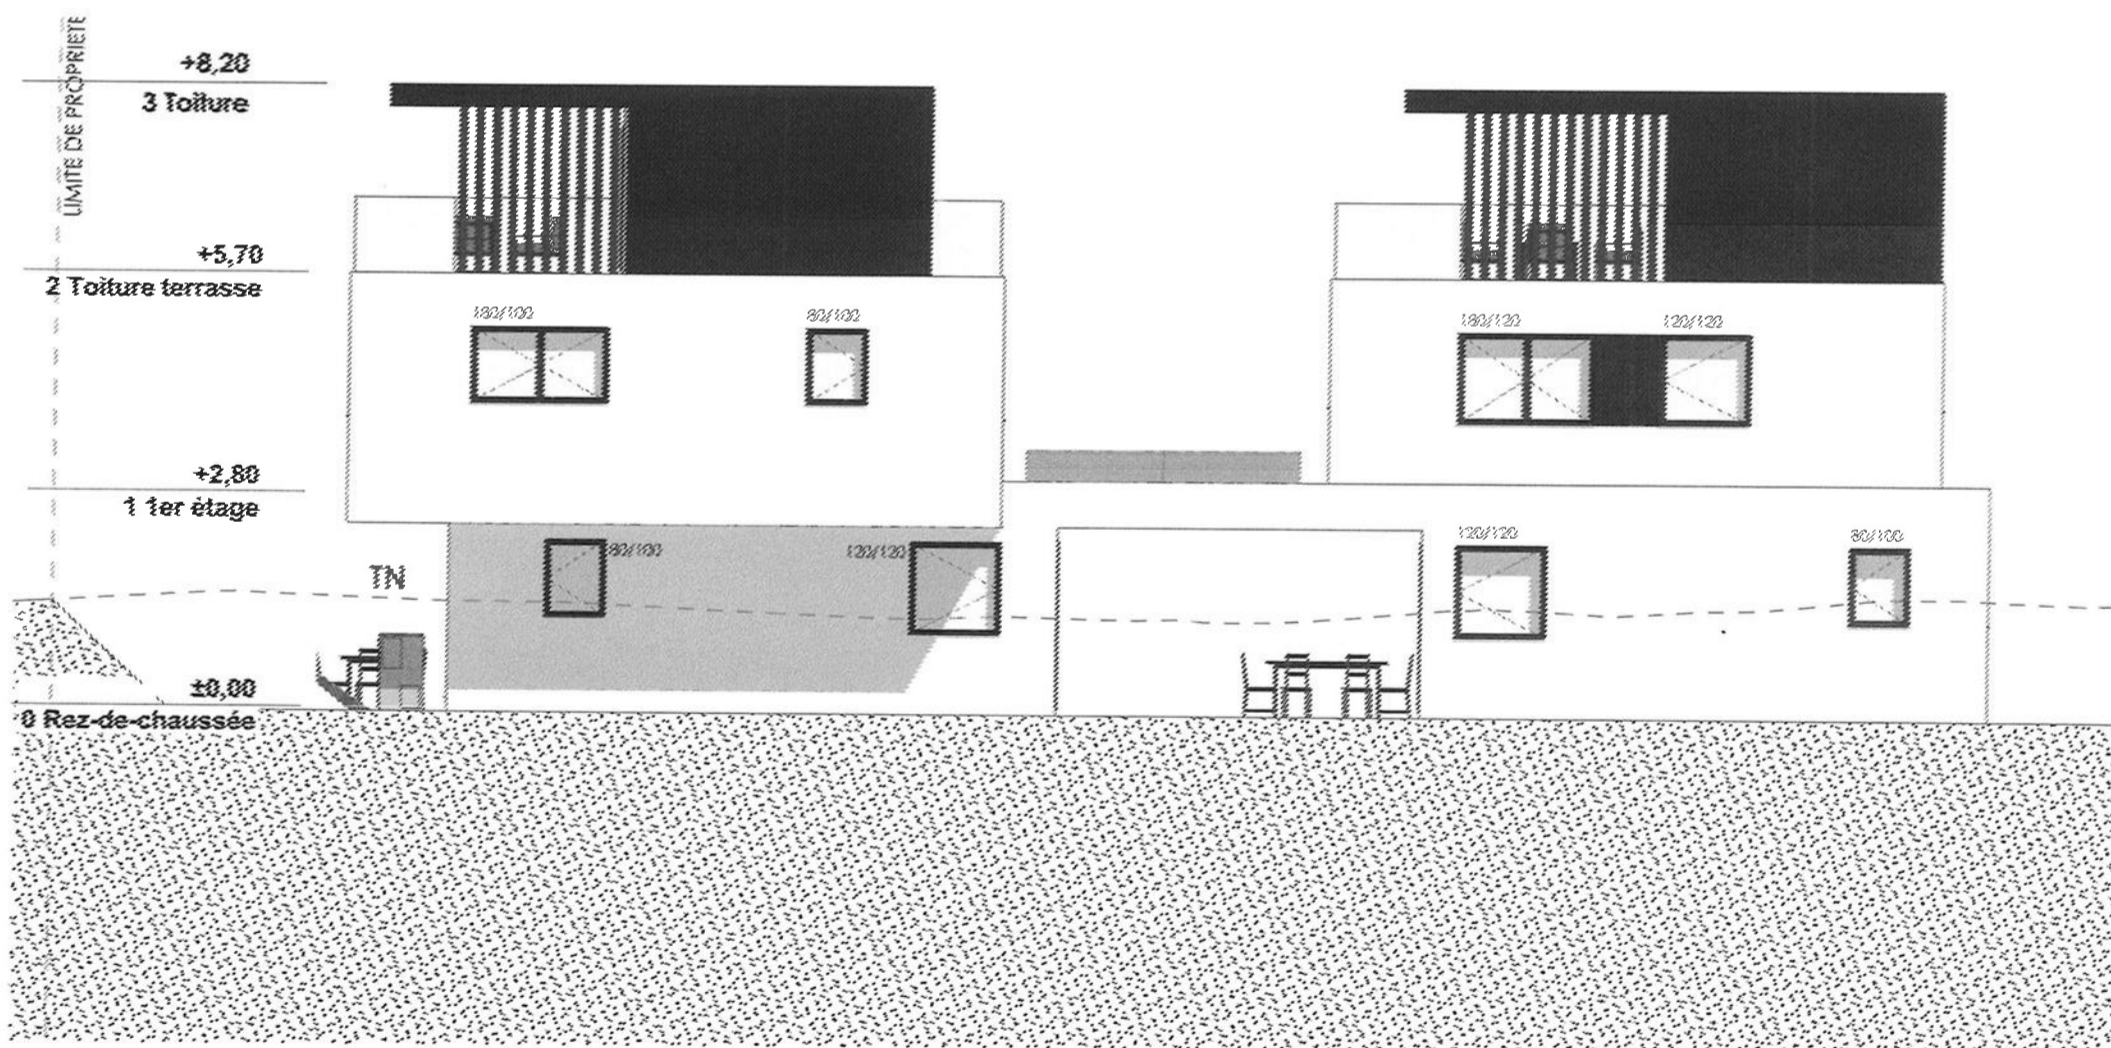

1/100 - Façade Sud

LHKM SA

Chemin des Dents du Midi 37
CH-1860 AIGLE
Tél. +41 (0)79 908 24 88
info@lhkm.ch

2 VILLAS MITOYENNES SALINS

FACADES OUEST ET SUD

MAE

Crée le 23.12.2025


Modifications :
le 13.01.2026

Signatures:


MDE:

MCO:


Ech. 1/100

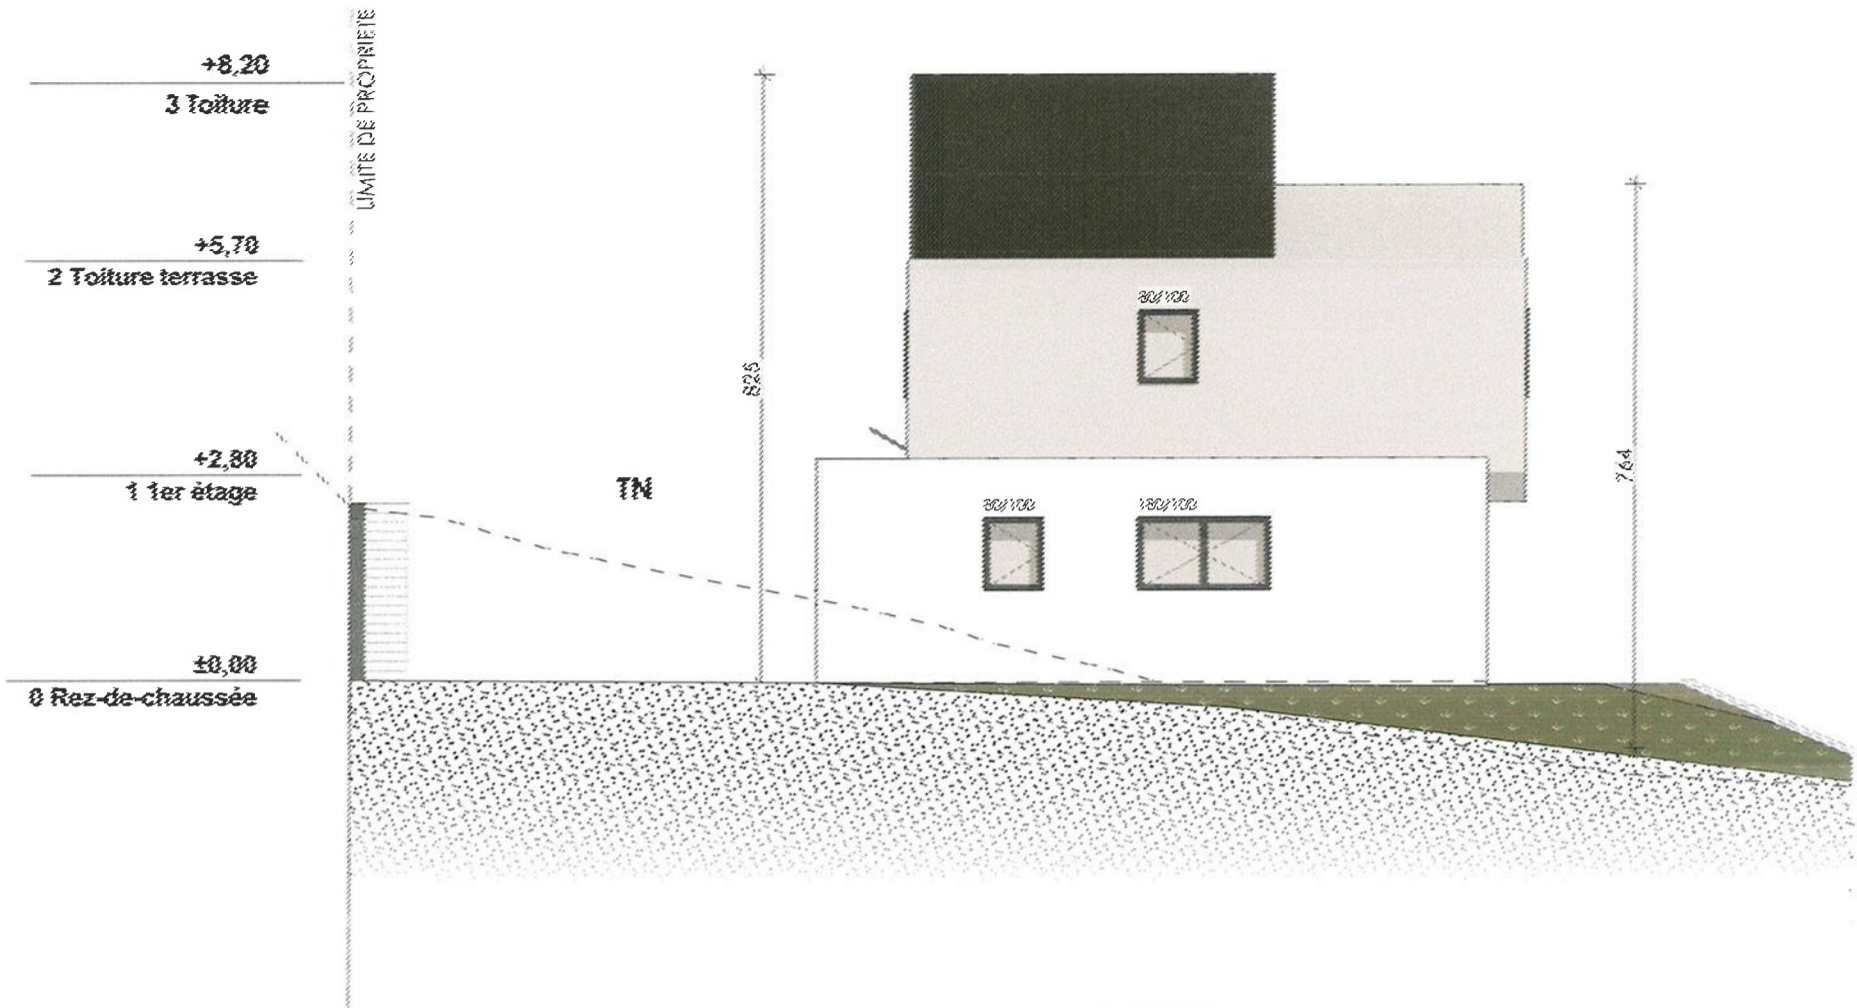

1/100 - Façade Est

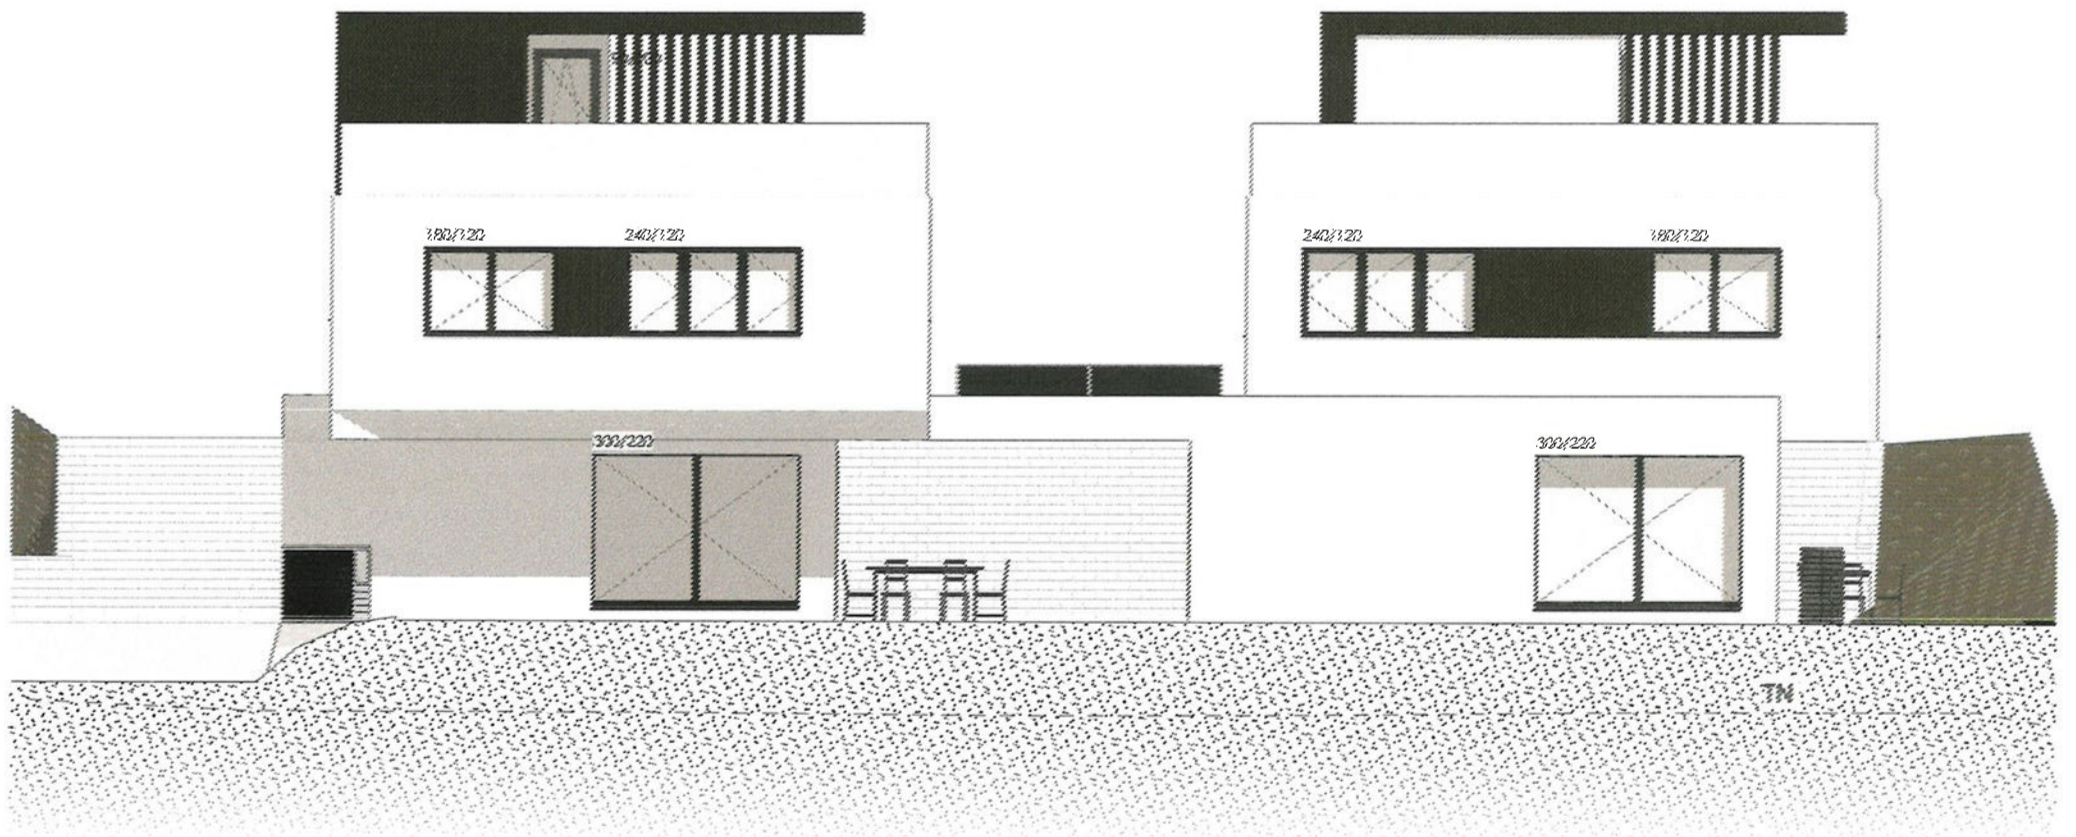

1/100 - Façade Nord

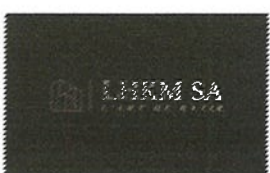


LHKM SA
 Chemin des Dents du Midi 37
 CH-1860 AIGLE
 Tél. +41 (0)79 908 24 88
 info@lhk.ch


2 VILLAS MITOYENNES SALINS
FACADES EST ET NORD
 MAE

Crée le 23.12.2025
 Modifications :
 le 13.01.2026

Signatures:
 MCE:
 MC:
 Ech. 1/100

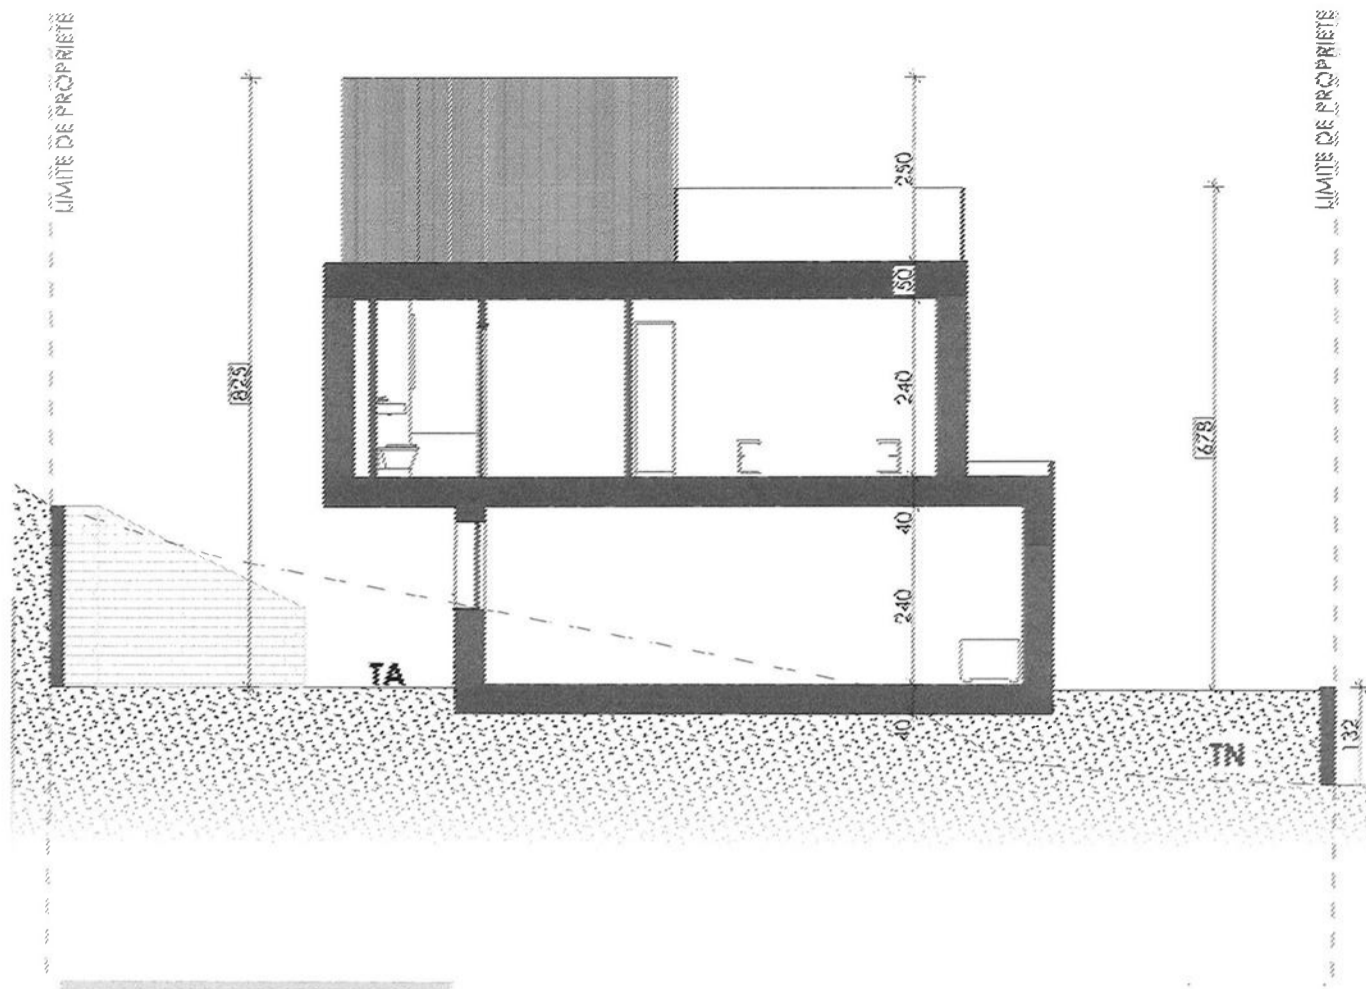

1/100 - Coupe BB

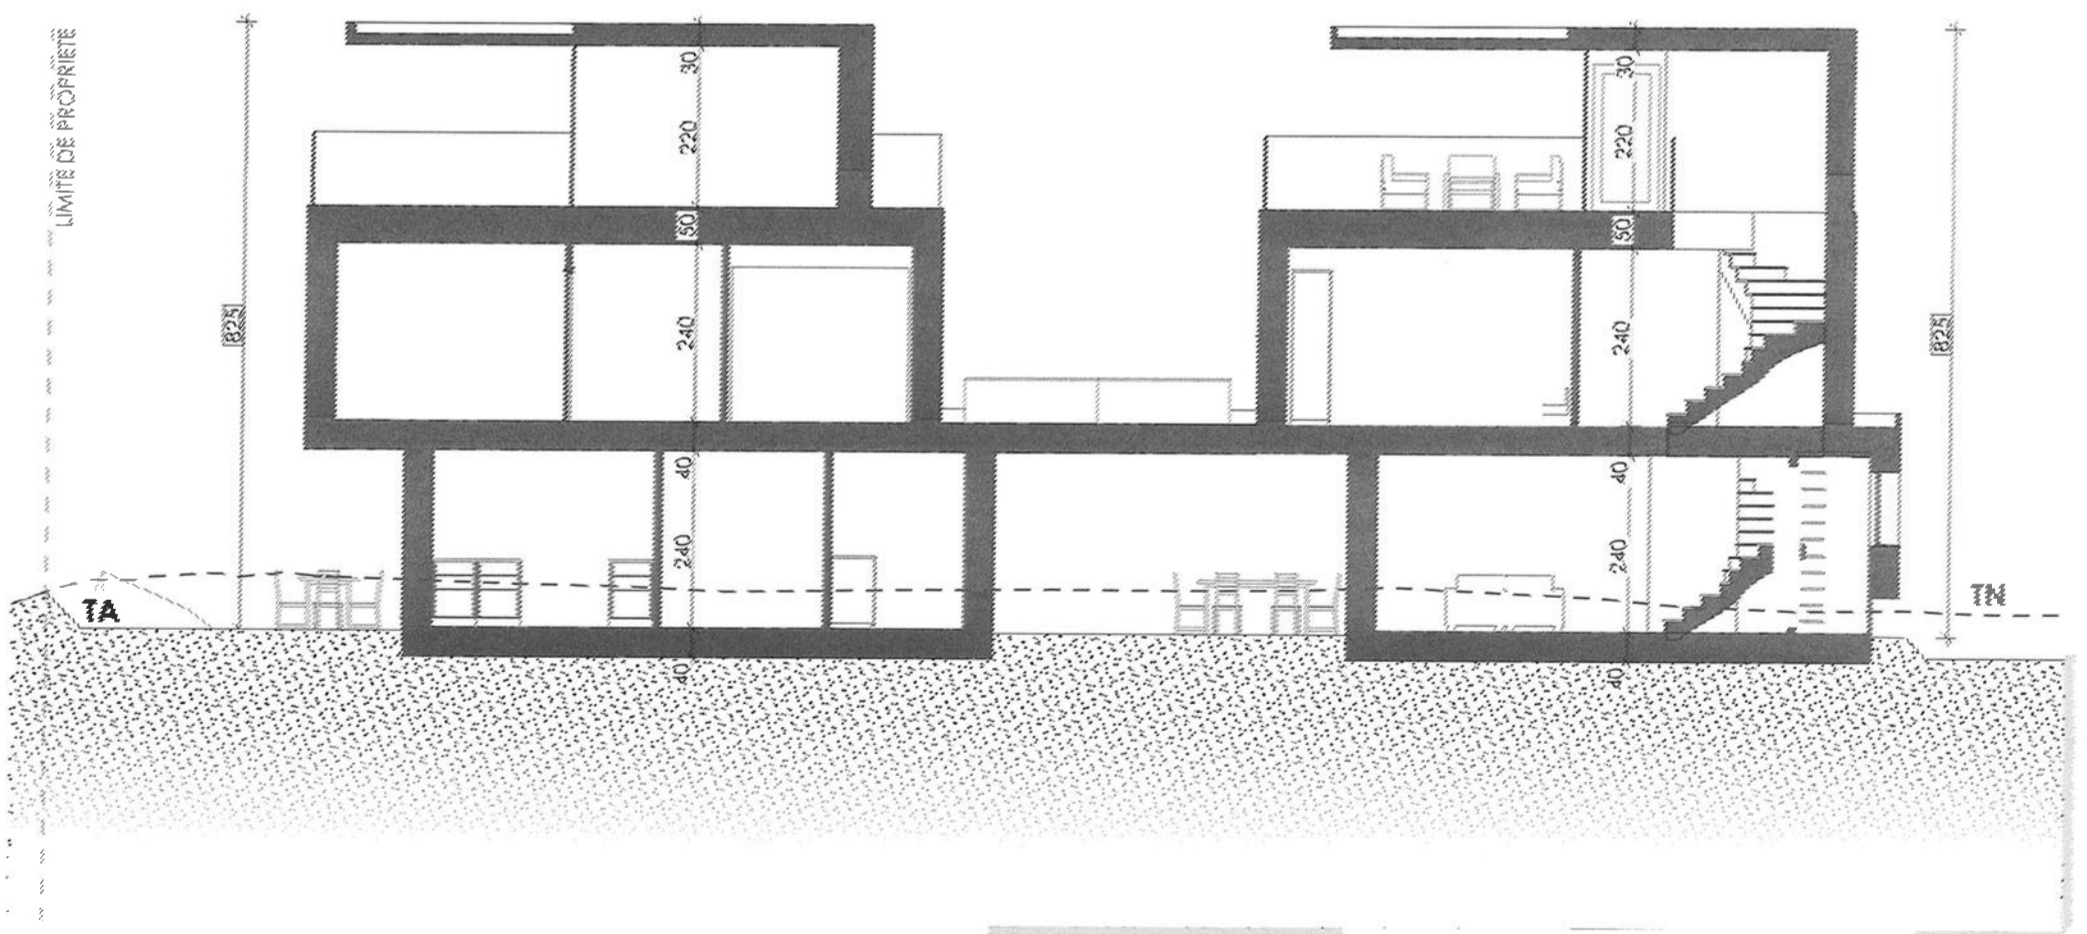

1/100 - Coupe AA



LHKM SA

Chemin des Dents du Midi 37
CH-1860 AIGLE
Tél. +41 (0)79 908 24 88
info@lhkm.ch

2 VILLAS MITOYENNES SALINS

Coupes AA et BB

MAE

Crée le 23.12.2025

Modifications:
le 13.01.2026

Signatures:

MDE:

MO:

Ech. 1/100