


Handwritten signature

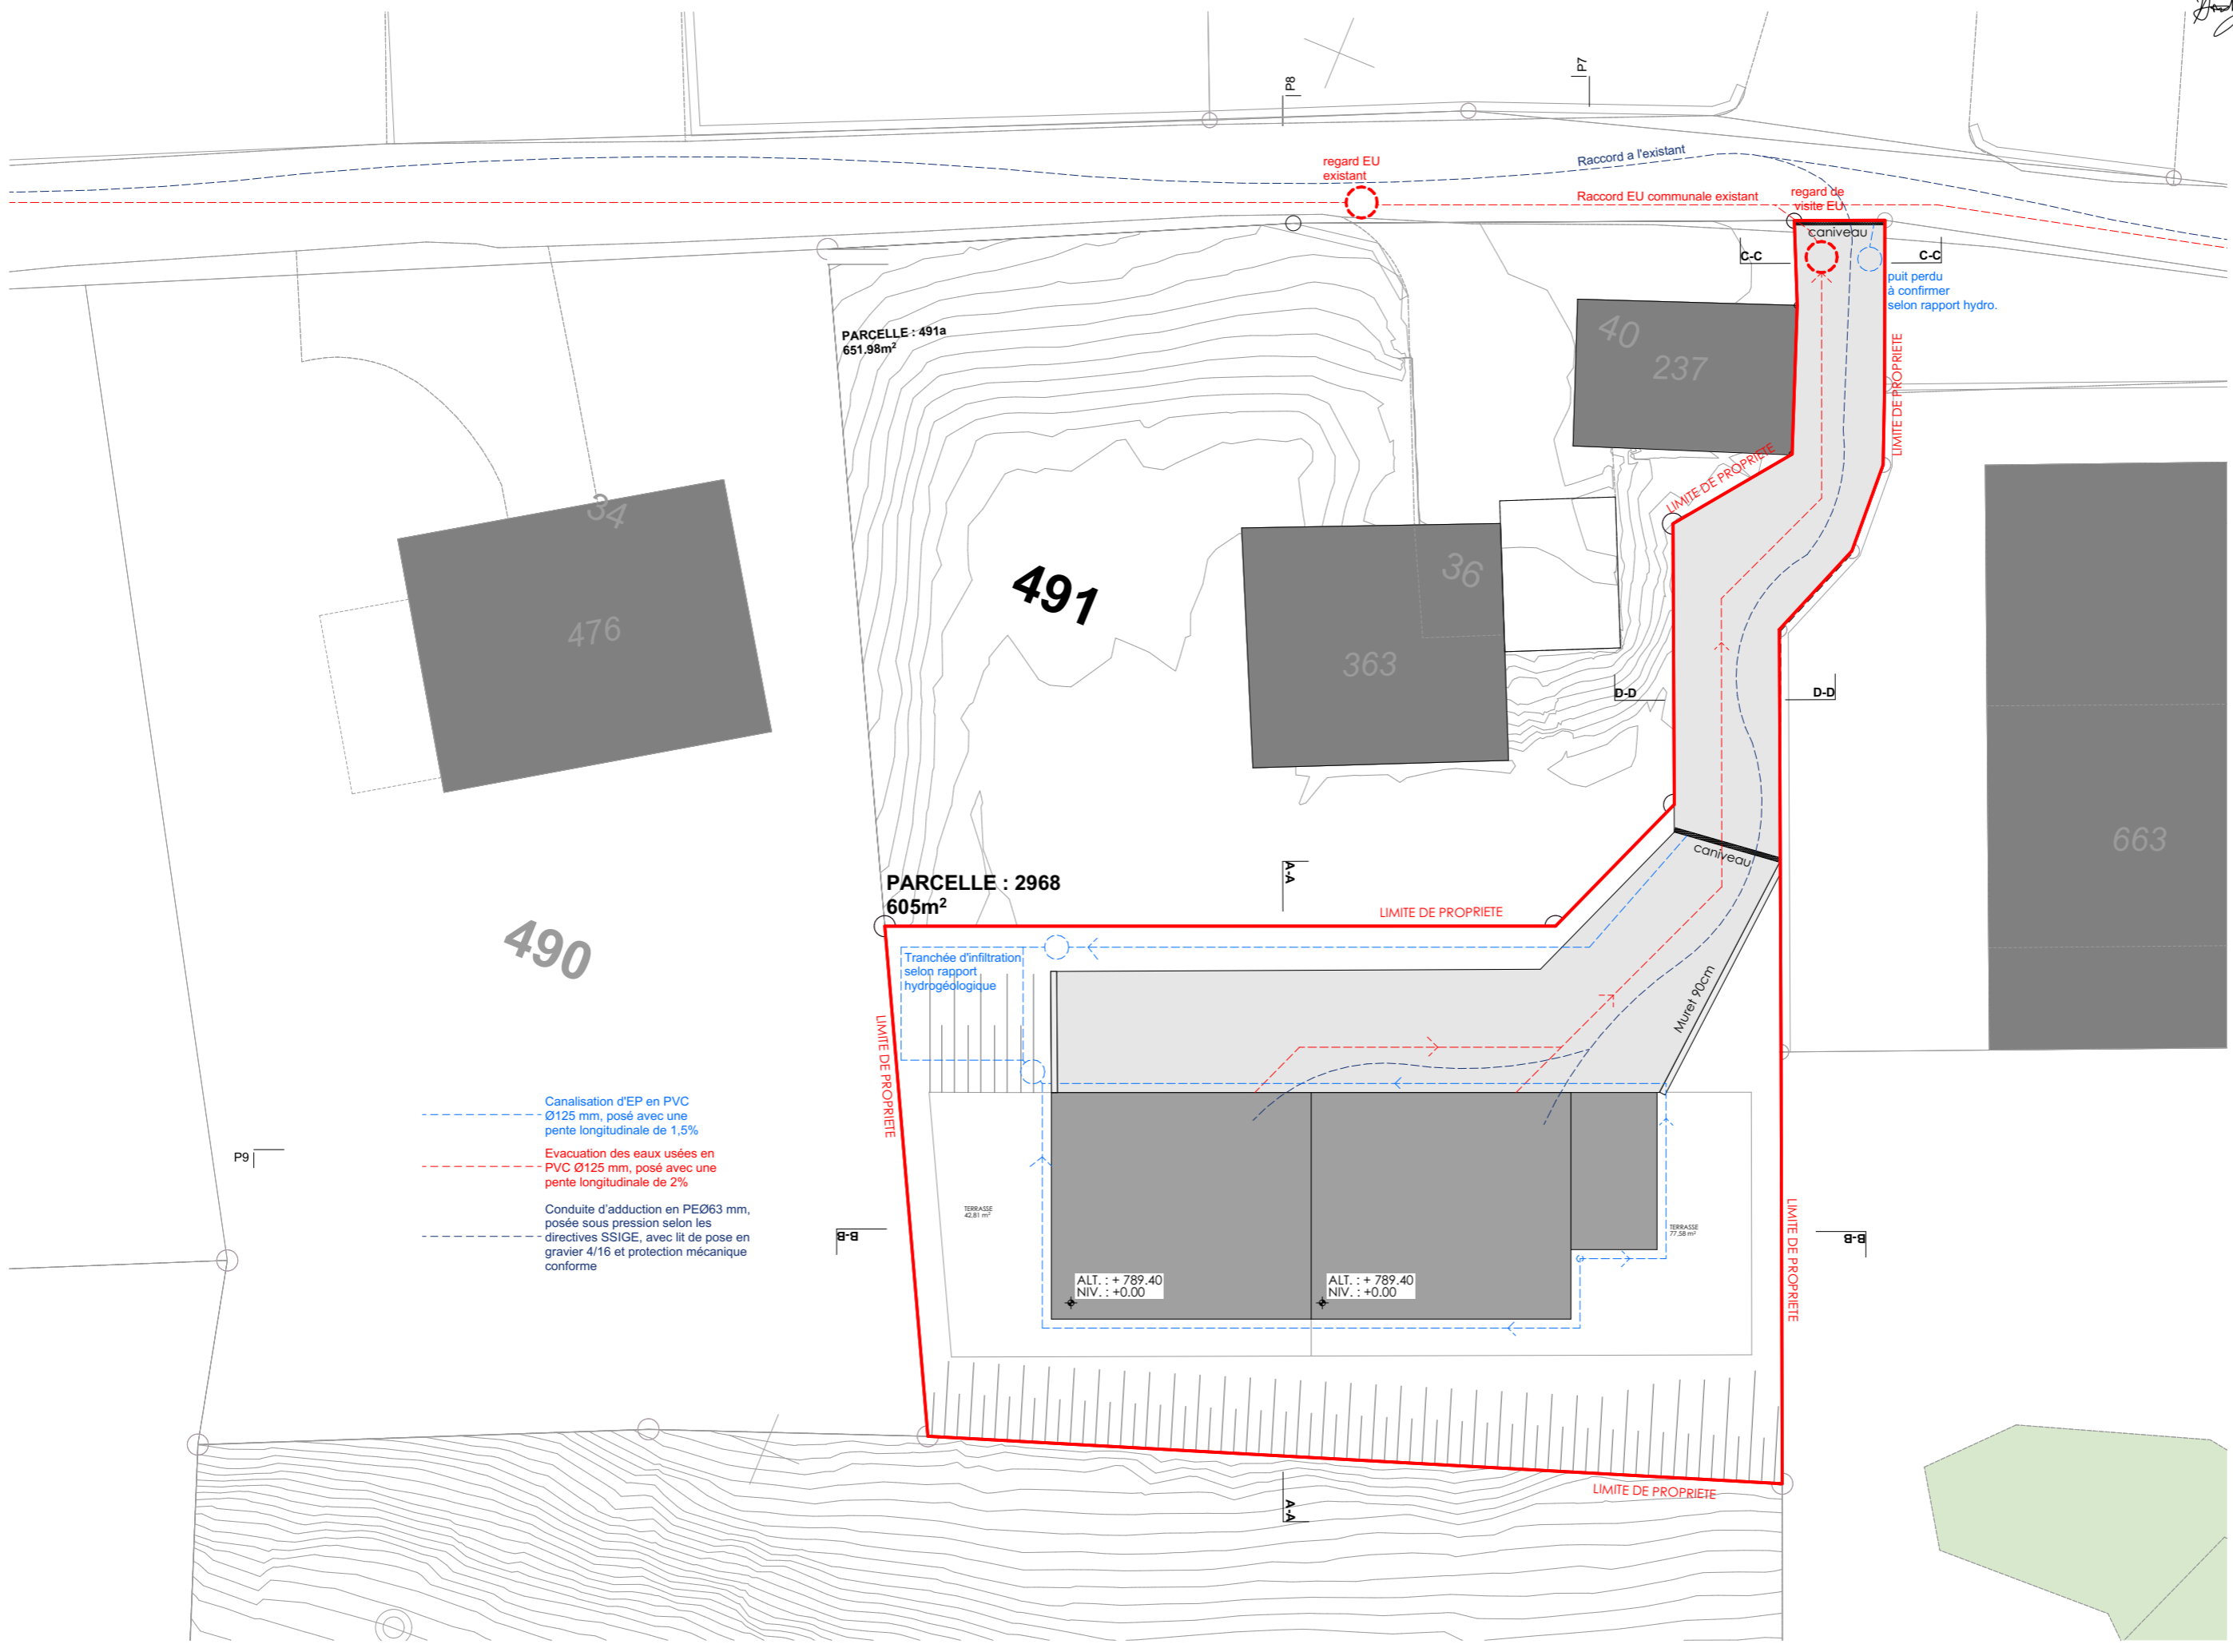

- - - - - Canalisations d'EP en PVC Ø125 mm, posé avec une pente longitudinale de 1,5%
- - - - - Evacuation des eaux usées en PVC Ø125 mm, posé avec une pente longitudinale de 2%
- - - - - Conduite d'adduction en PEØ63 mm, posée sous pression selon les directives SSIGE, avec lit de pose en gravier 4/16 et protection mécanique conforme

Signatures:
MOE:
MO:
Ech. 1:200

Créé le 16.01.2025
Modifications :
le 27.02.2026

2 VILLAS MITOYENNES A SALINS
PLAN DE CANALISATION
MVAE

LHKM SA
Chemin de la planchette 1
CH-1860 AIGLE
Téi. +41 (0)79 908 24 88
info@lhkm.ch

