


O2

Parcelle : 2968
605m²

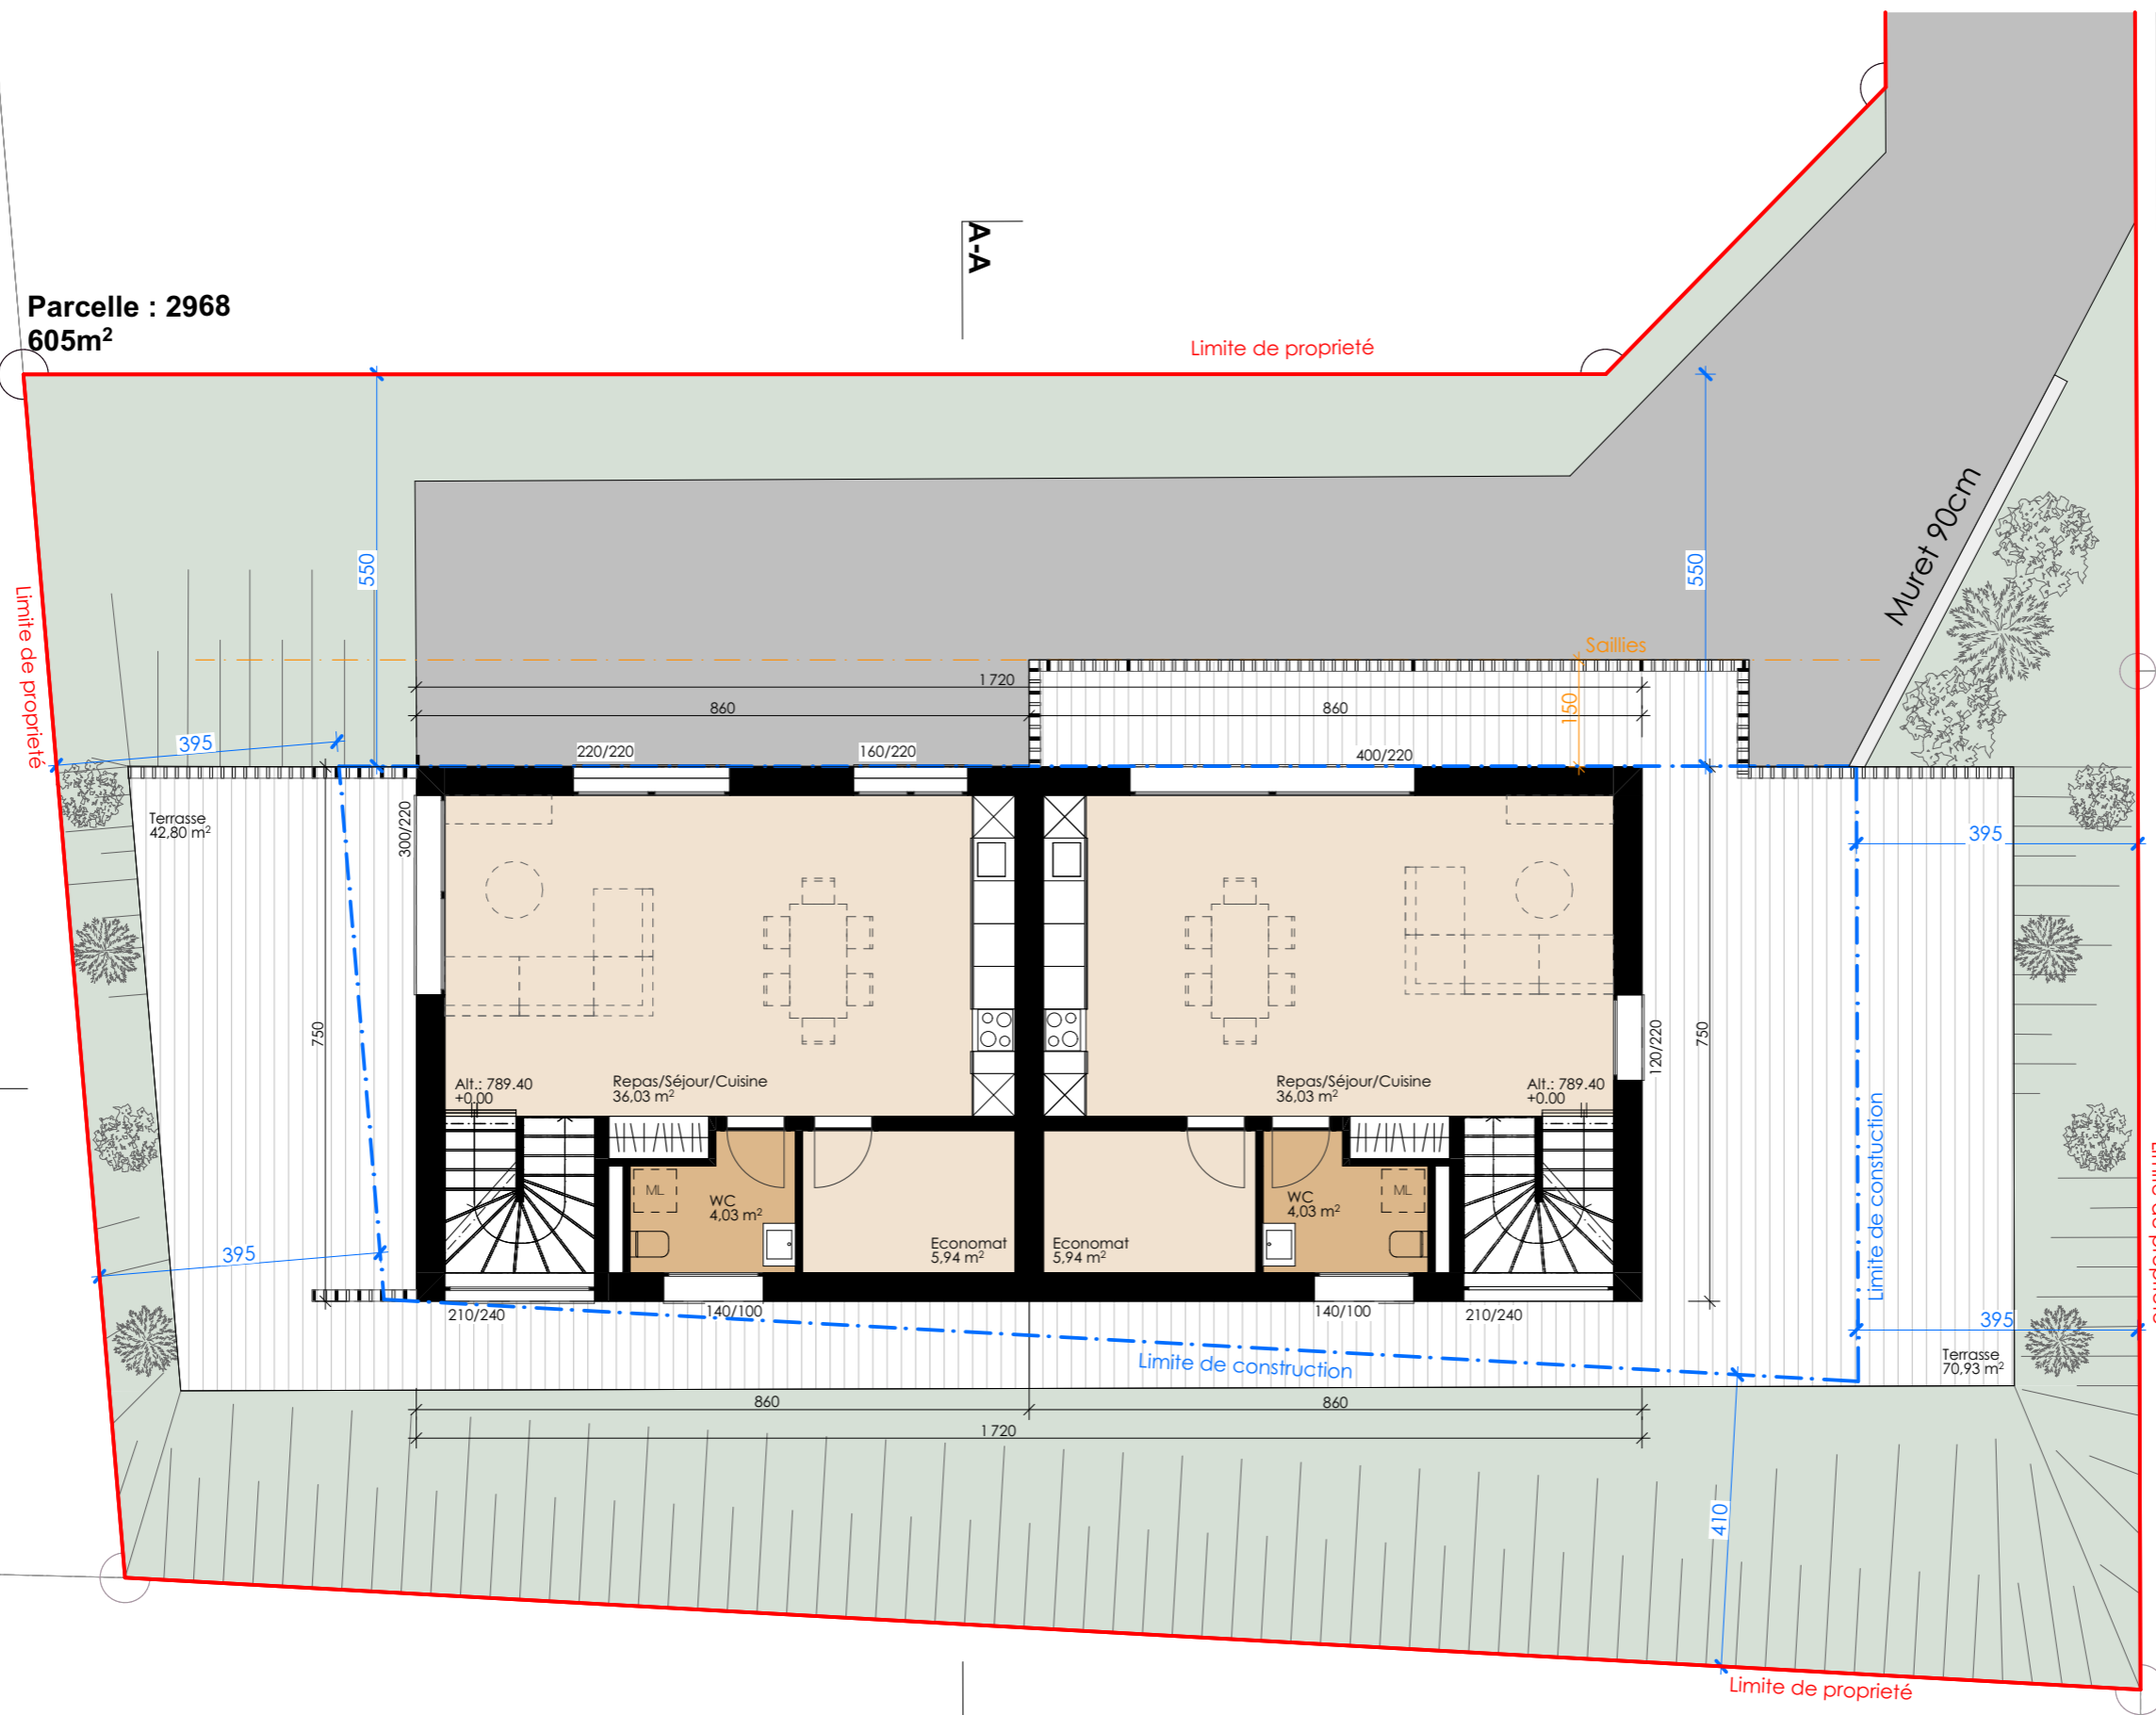

Limite de propriété

Muret 90cm

Saillies

Limite de propriété

Limite de propriété

Limite de construction

Limite de construction

Limite de propriété

B-B

B-B

A-A

A-A

Signatures:
MOE:
MO:
Ech. 1:100

Crée le 16.01.2025
Modifications :
le 27.02.2026

2 VILLAS MITOYENNES A SALINS

REZ-DE-CHAUSSEE

MAE

LHKM SA
Chemin de la planchette 1
CH-1860 AIGLE
Téi. +41 (0)79 908 24 88
info@lhkm.ch

