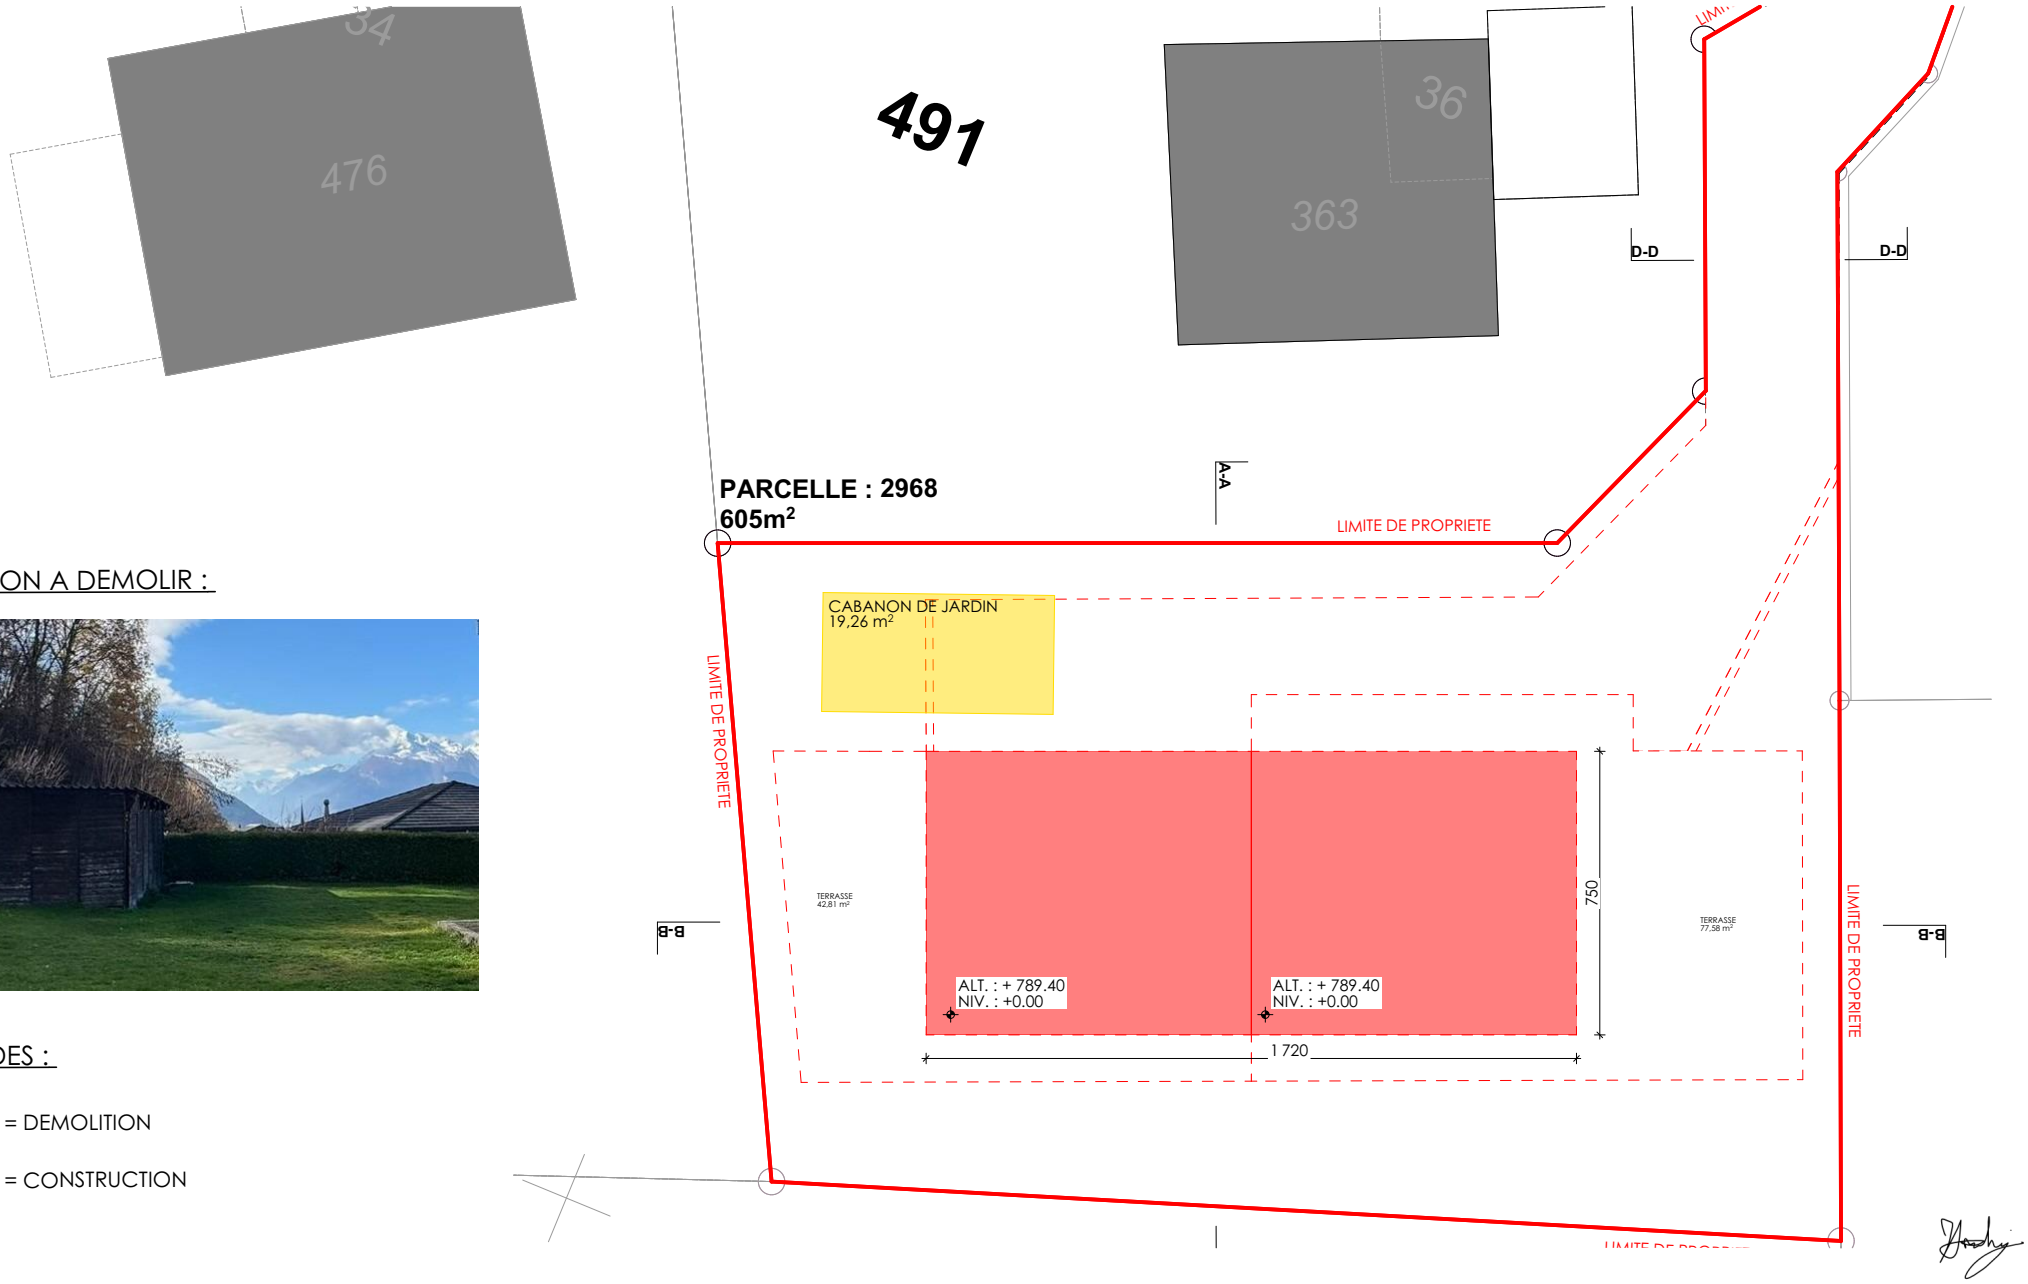

CABANON A DEMOLIR :

LEGENDES :

= DEMOLITION

= CONSTRUCTION

LHKM SA

Chemin de la planchette 1
CH-1860 AIGLE
Tél. +41 (0)79 908 24 88
info@lhkm.ch

2 VILLAS MITOYENNE A SALINS

DEMOLITION / CONSTRUCTION

MAE

Crée le 16.01.2026
Modifications :
le 27.02.2026

Signatures:

MOE:

MO:

Ech. 1:200