

LHKM SA

Chemin des Dents du Midi 37
 CH-1860 AIGLE
 Tél. +41 (0)79 908 24 88
 info@lhkm.ch

2 VILLAS MIYTOYENNES SALINS

PLAN REZ-DE-CHAUSSEE

MAE

Créé le 23.12.2025

Modifications :



le 13.01.2026

Signatures:

MOE:

MO:

Ech. 1/100

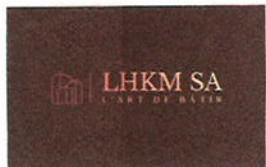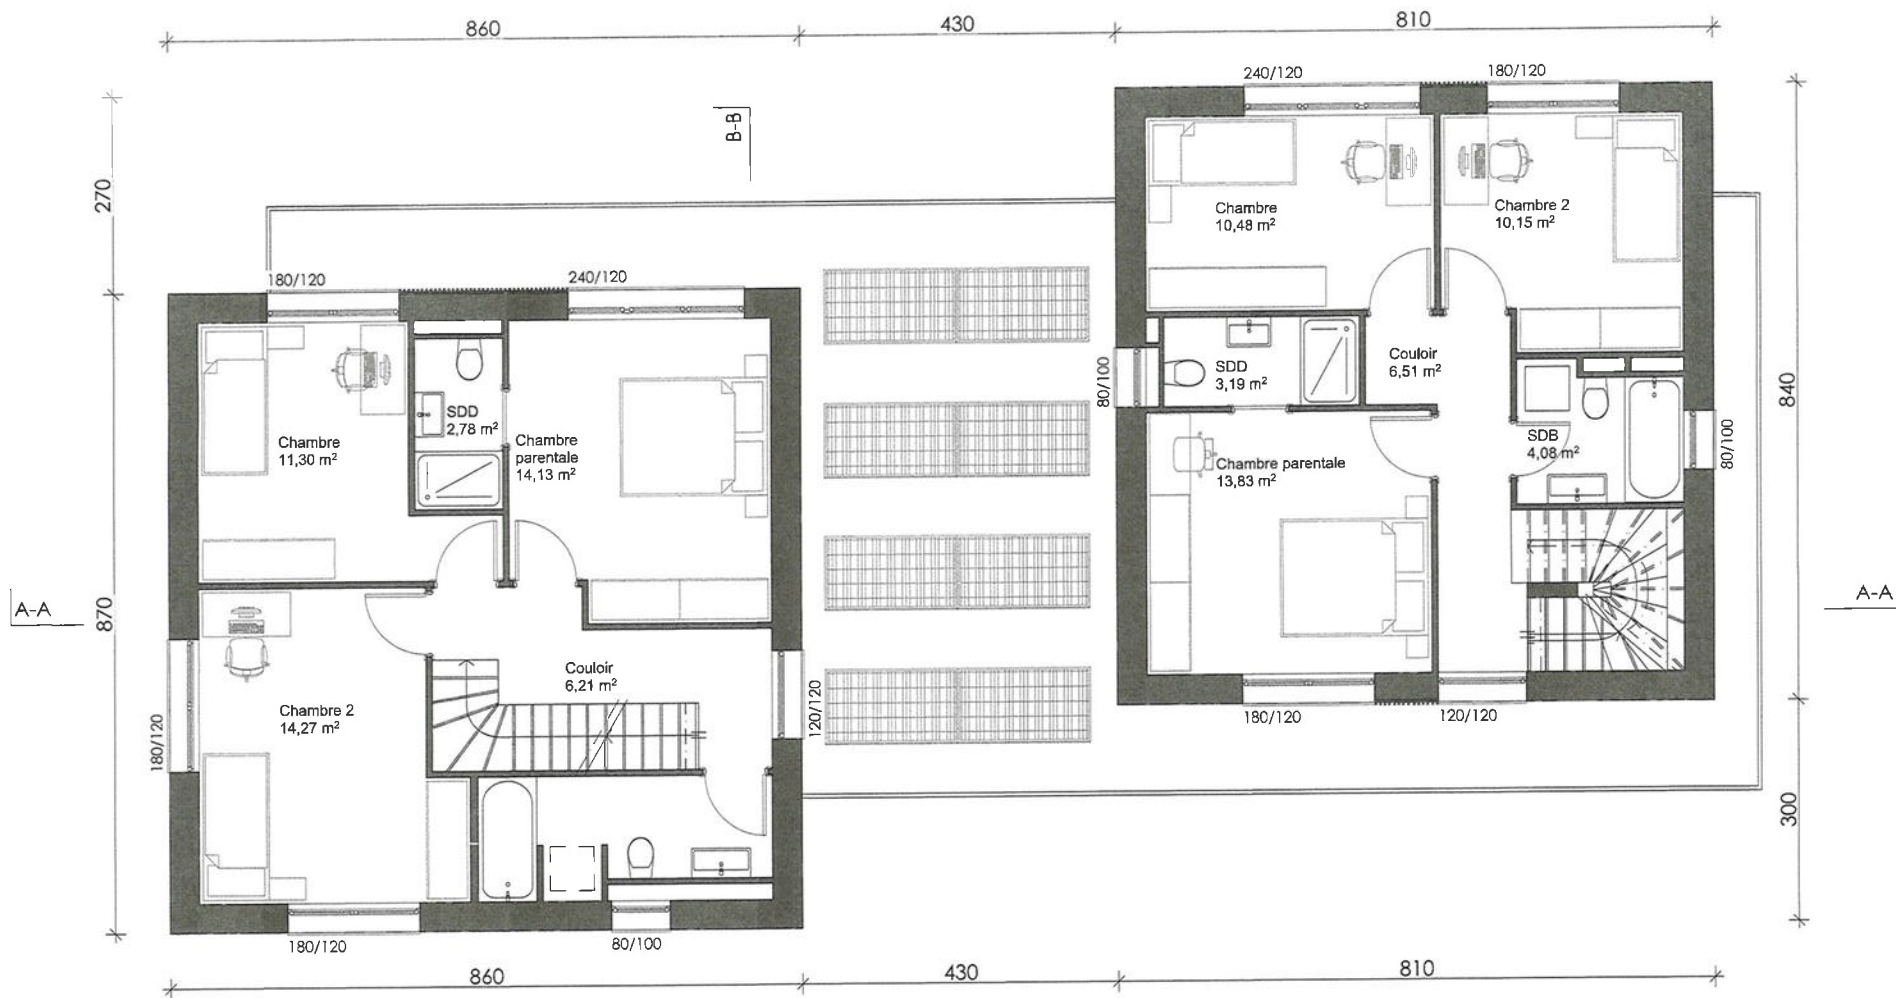

LHKM SA

Chemin des Dents du Midi 37
 CH-1860 AIGLE
 Tél. +41 (0)79 908 24 88
 info@lhkm.ch

2 VILLAS MIYTOYENNES SALINS

PLAN ETAGE

MAE

Crée le **23.12.2025**



Modifications :
 le **13.01.2026**

Signatures:

MOE:

MO:

Ech. 1/100

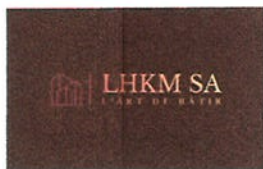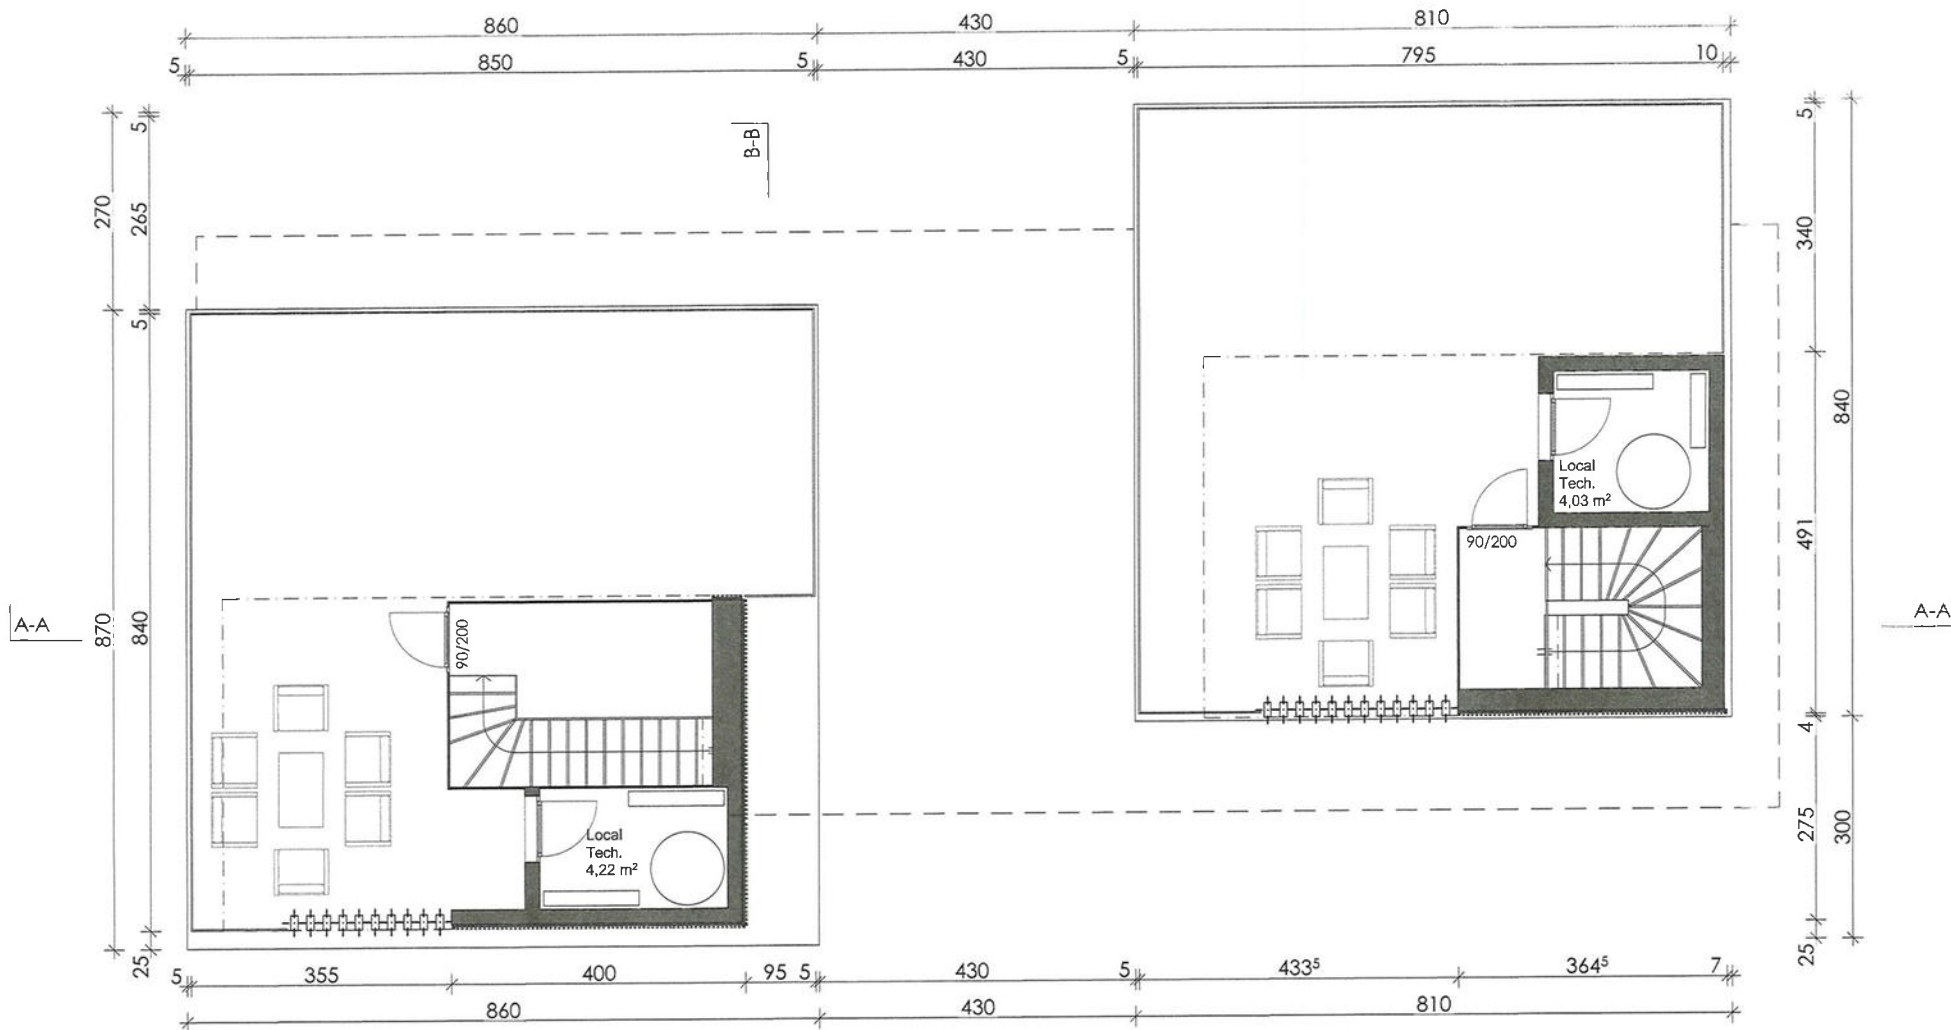

LHKM SA

Chemin des Dents du Midi 37
 CH-1860 AIGLE
 Tél. +41 (0)79 908 24 88
 info@lhkm.ch

2 VILLAS MIYTOYENNES SALINS

PLAN TOITURE

MAE

Crée le **23.12.2025**

Modifications :
 le **13.01.2026**

Signatures:

MOE:

MO:

Ech. 1/100