
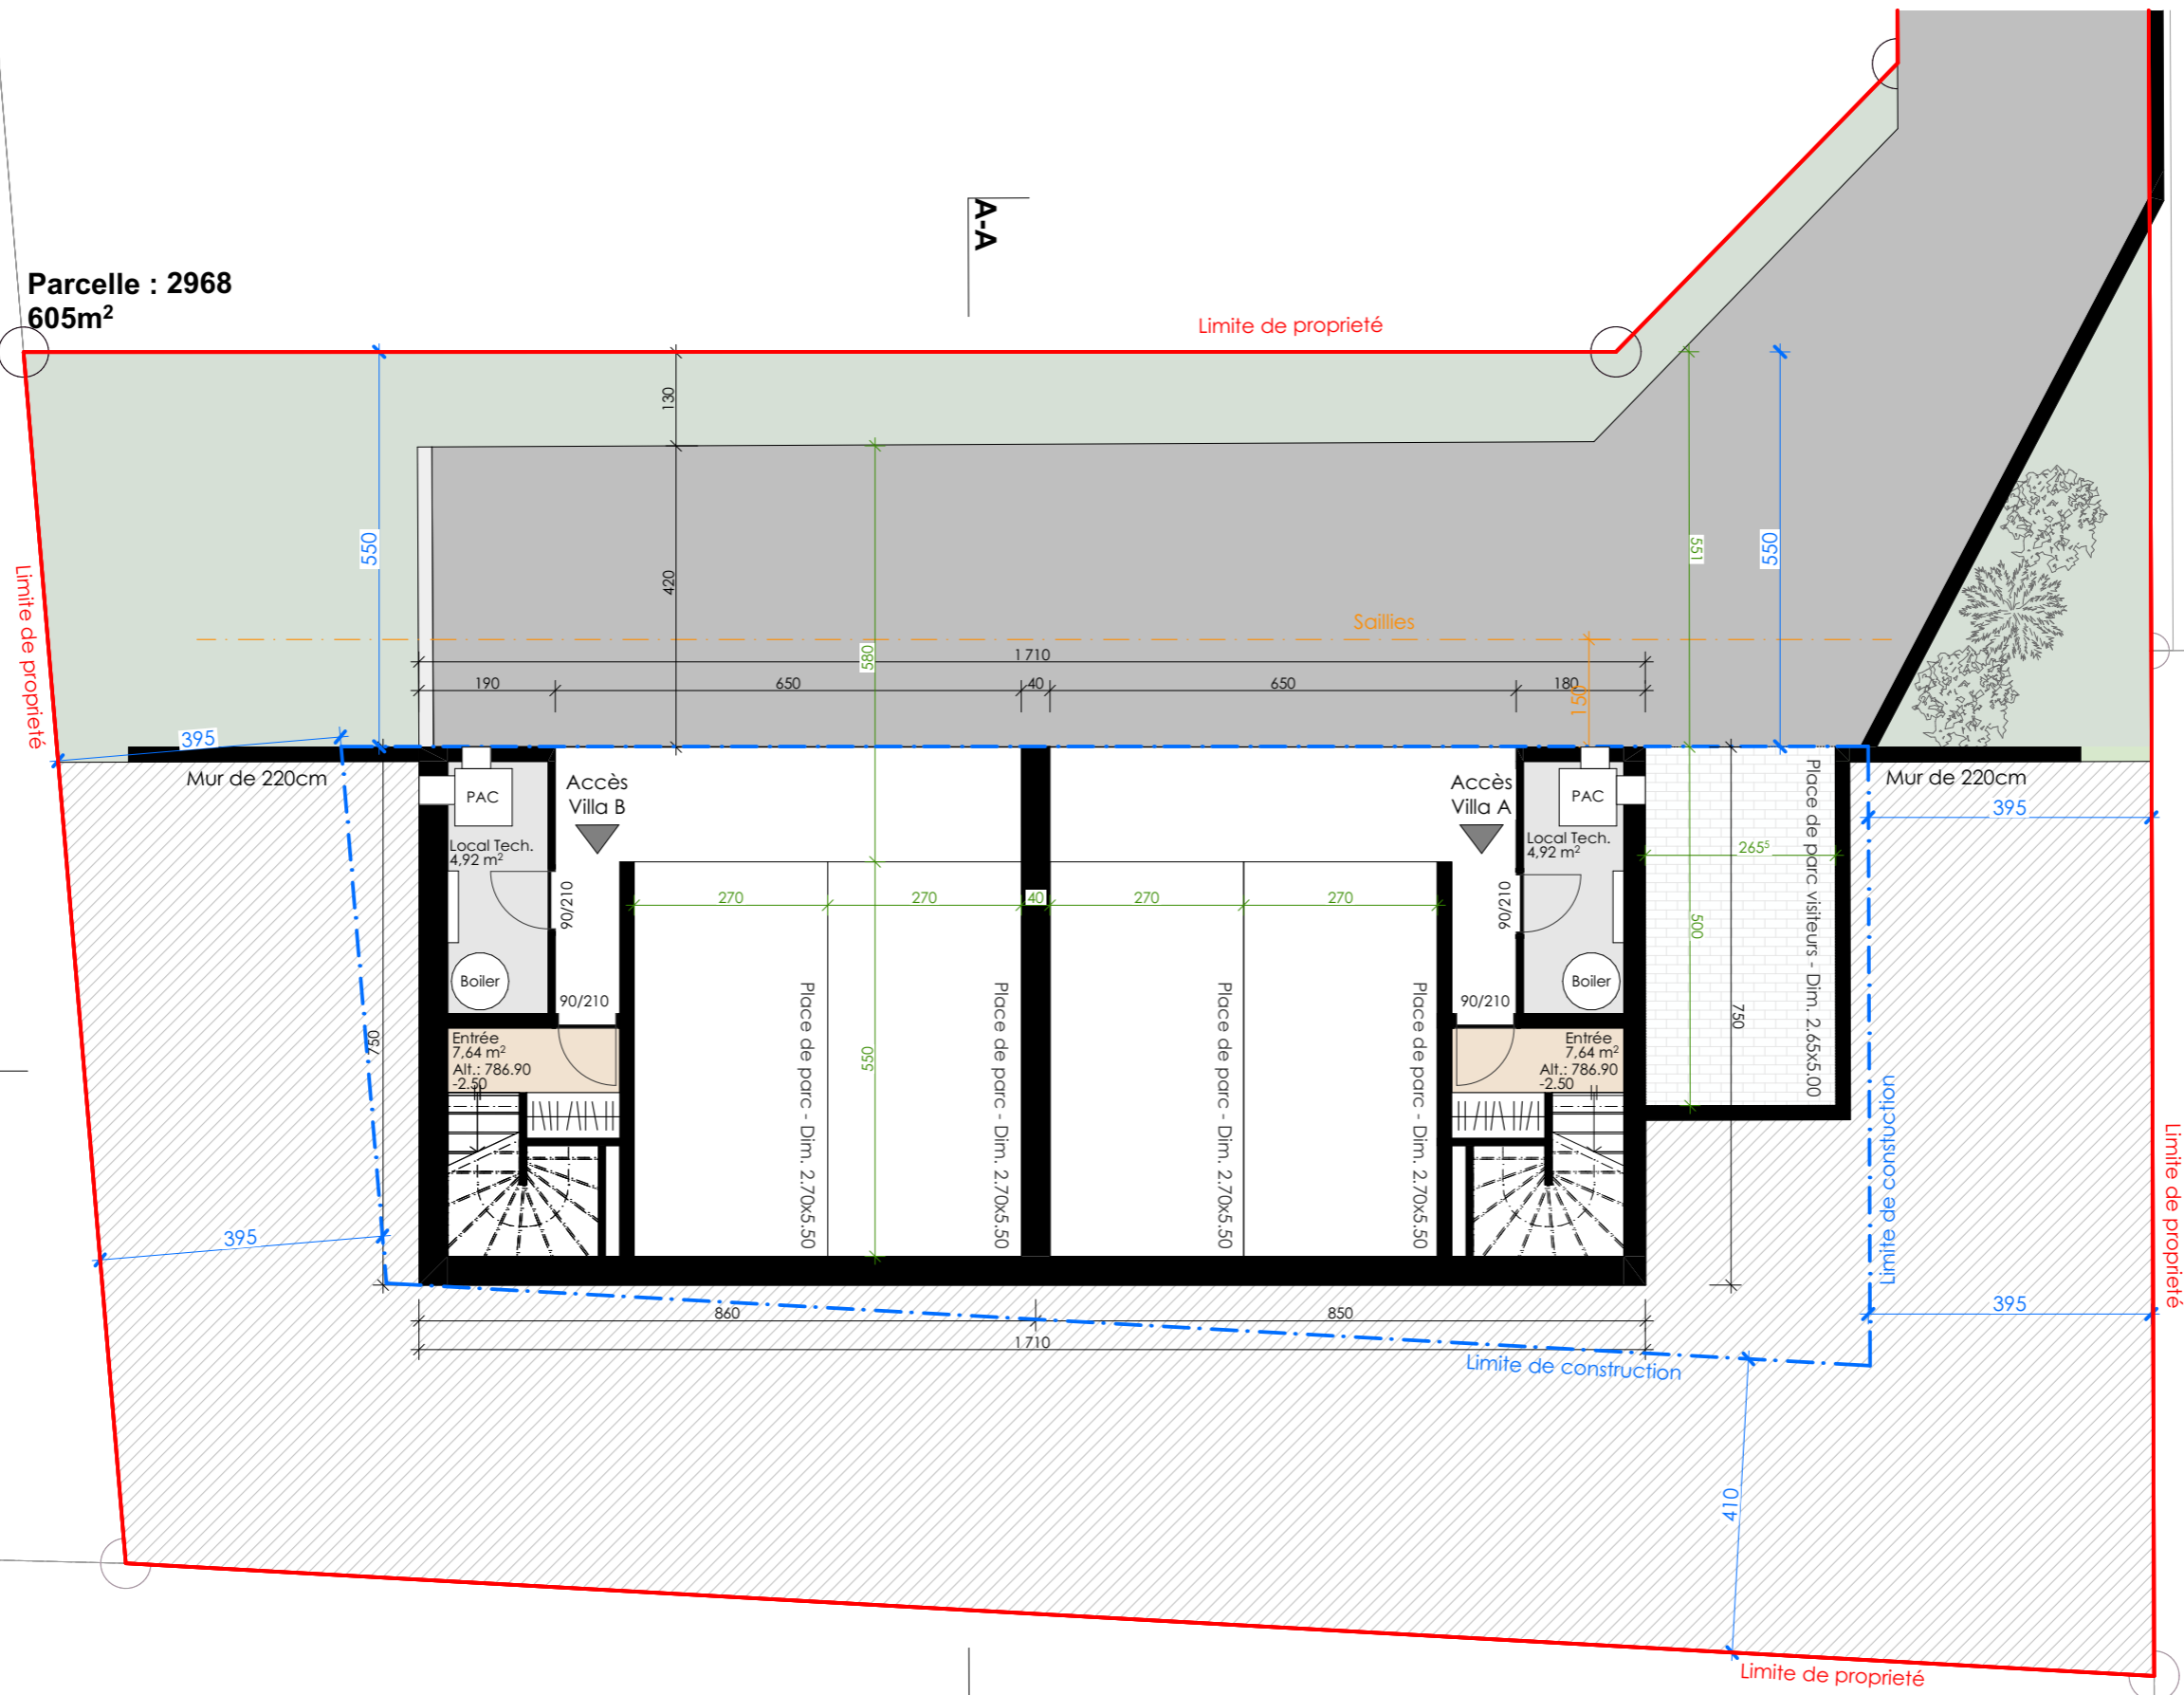


O2

Parcelle : 2968  
605m<sup>2</sup>

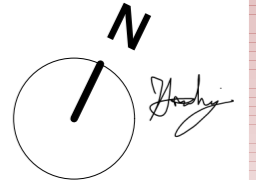

A-A

B-B

Signatures:  
MOE:  
MO:  
Ech. 1:100

Crée le 16.01.2025  
Modifications :  
le 26.03.2026

2 VILLAS MITOYENNES A SALINS

**SOUS-SOL**  
MAE

**LHKM SA**  
Chemin de la planchette 1  
CH-1860 AIGLE  
Tél. +41 (0)79 908 24 88  
info@lhkm.ch

