
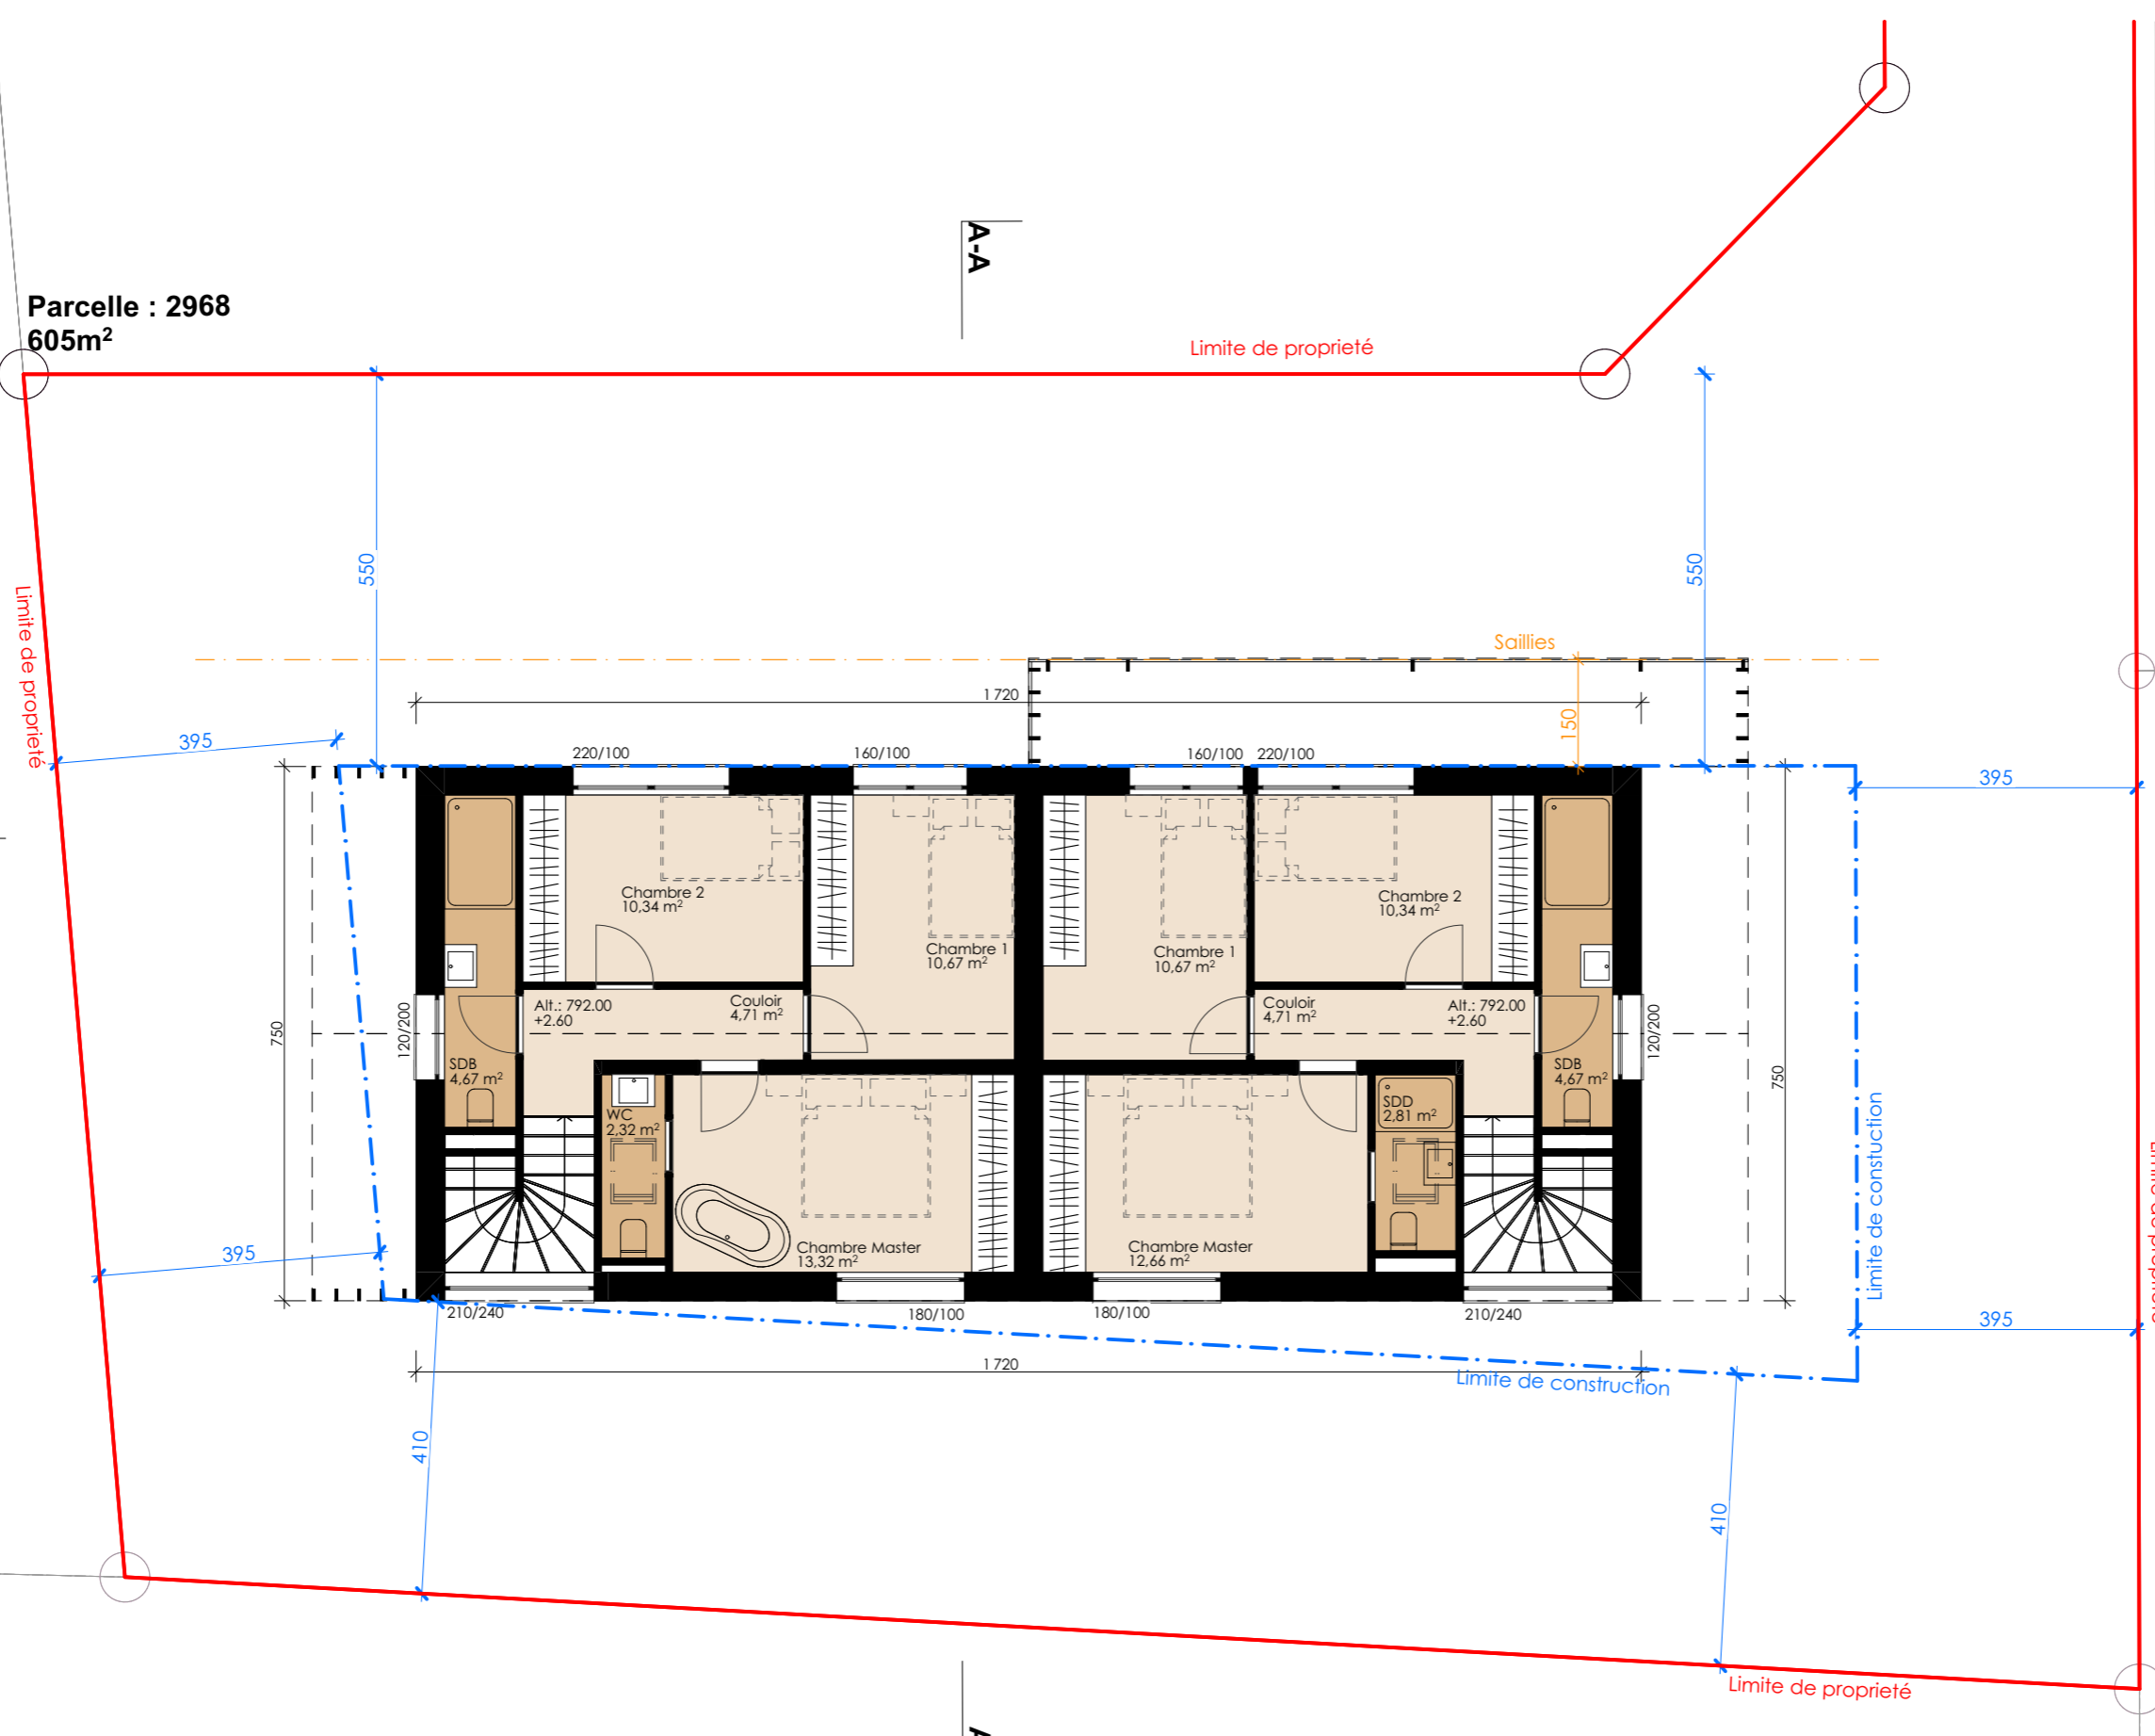


Parcelle : 2968  
605m<sup>2</sup>

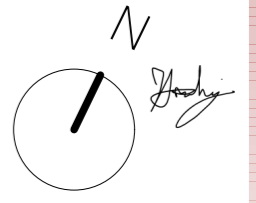

Signatures:  
MOE:  
MO:  
Ech. 1:100

Créé le 16.01.2025  
Modifications :  
le 27.02.2026

2 VILLAS MITOYENNES A SALINS  
1ER ETAGE  
M/AE

LHKM SA  
Chemin de la planchette 1  
CH-1860 AIGLE  
Téi. +41 (0)79 908 24 88  
info@lhkm.ch

